


Agenzia del Territorio  
**CATASTO FABBRICATI**  
 Ufficio Provinciale di  
 Cuneo



**ELABORATO PLANIMETRICO**

Compilato da:  
 Taricco Livio  
 Iscritto all'albo:  
 Geometri  
 Prov. Cuneo N. 2167


Comune di Fossano		Protocollo n. 10000000 del 04/03/2010	
Sezione:	Foglio: 49	Particella: 355	Tipo Mappale n. del
Dimostrazione grafica dei subalterni			Scala 1 : 500

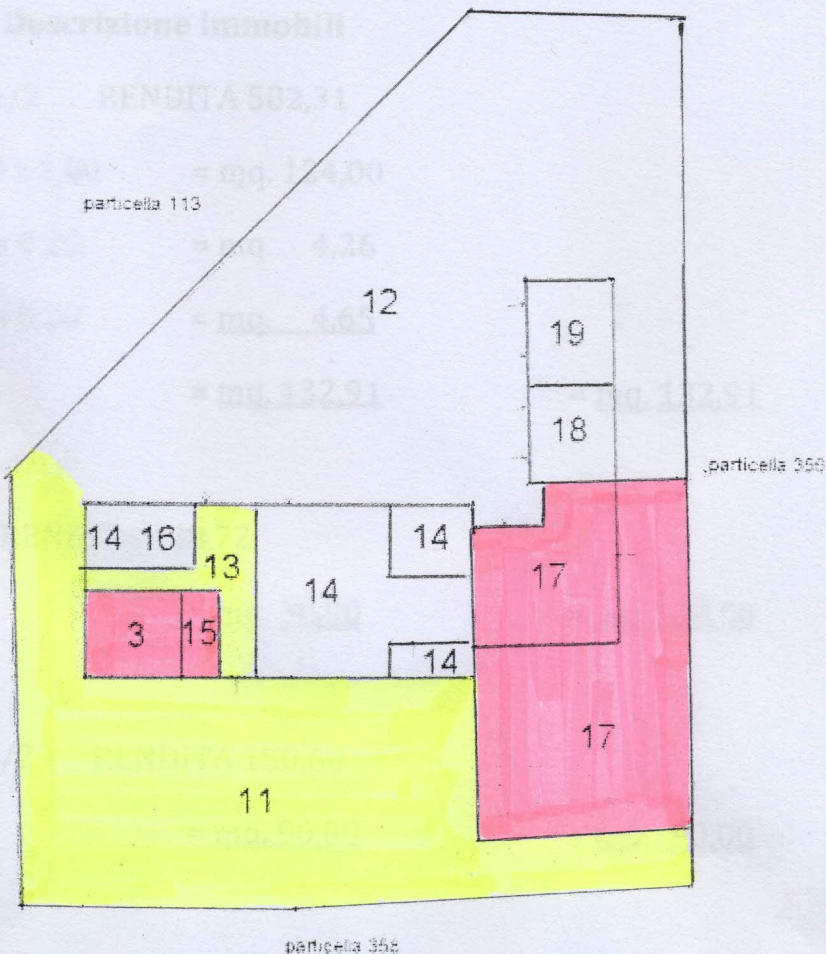**PIANO TERRENO**



 proprietà  
 aree comuni

**PIANO PRIMO**

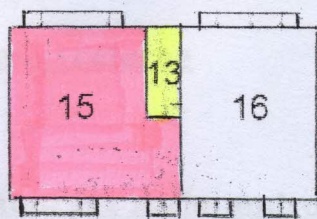

Catasto dei fabbricati - Situazione al 01/12/2014 - Comune di FOSSANO (11042) - Foglio 49 - Particella 355 - Elaborato planimetrico